





РАБОЧИЙ ПРОЕКТ

зала Знамени воинской части


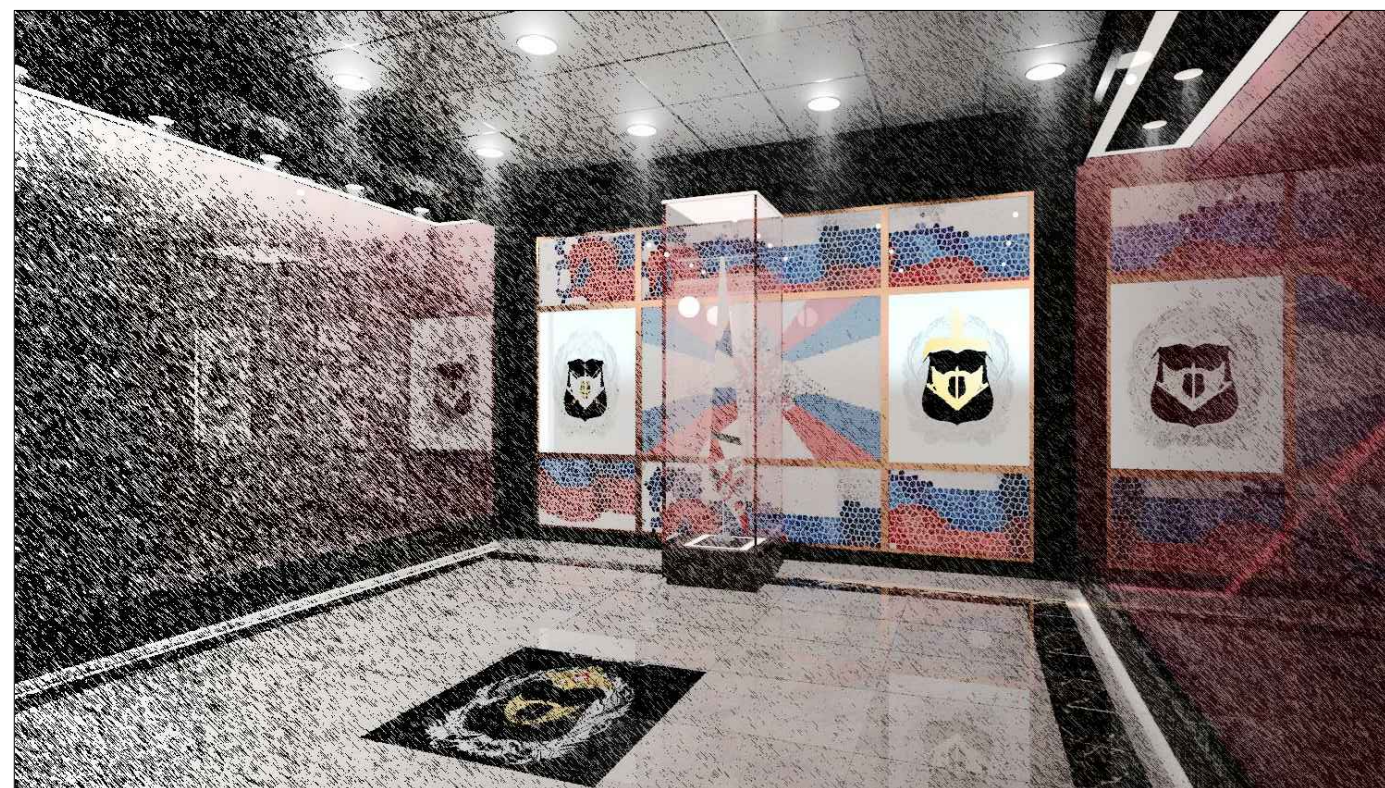


Архитектурные/интерьерные решения

Санкт-Петербург
2018

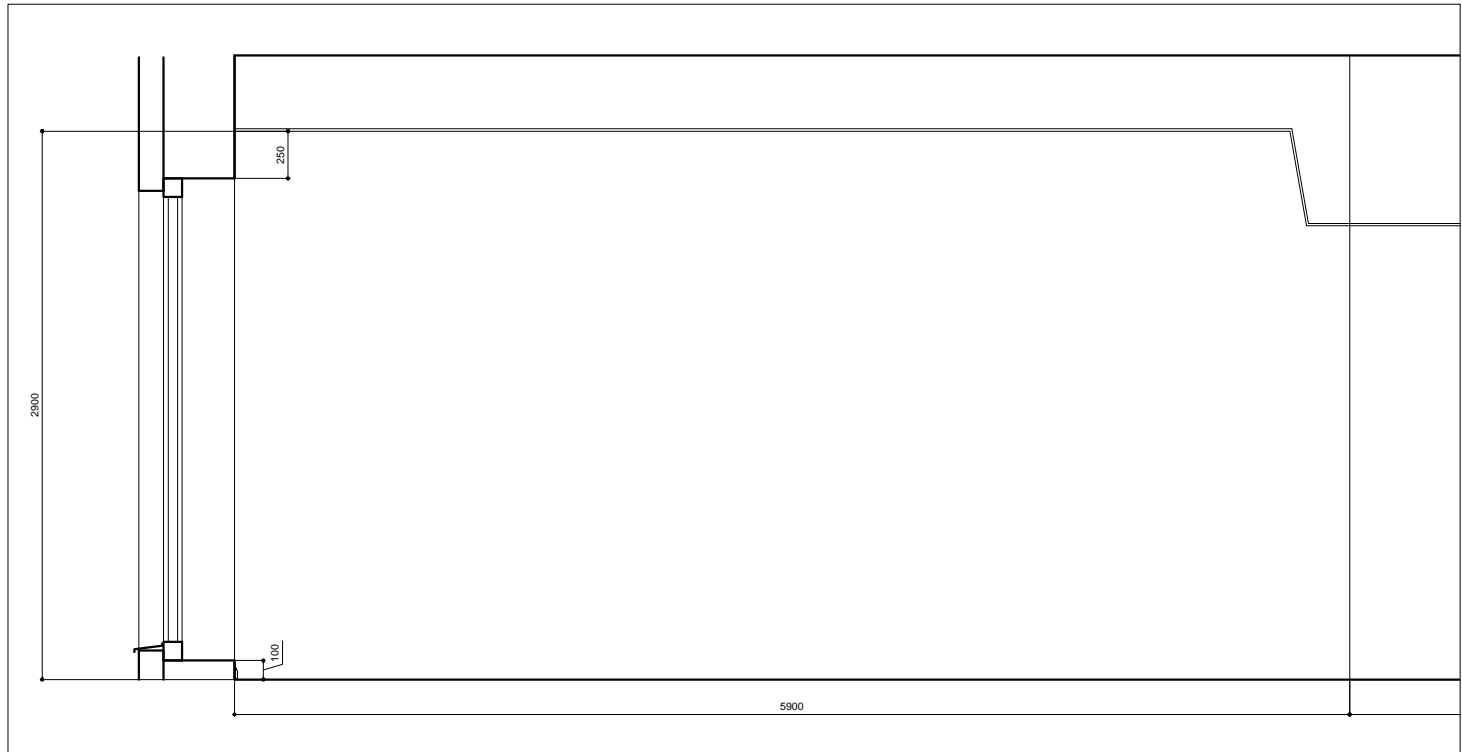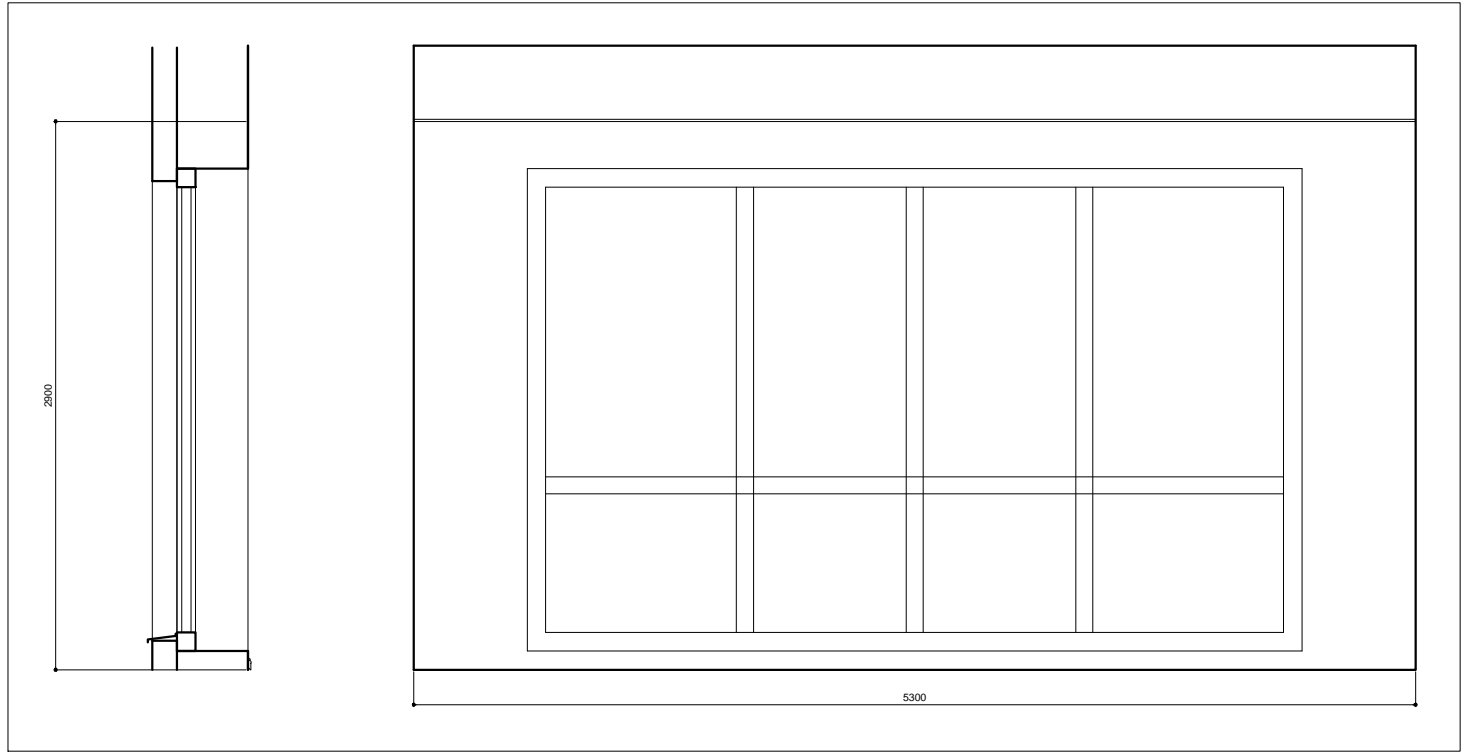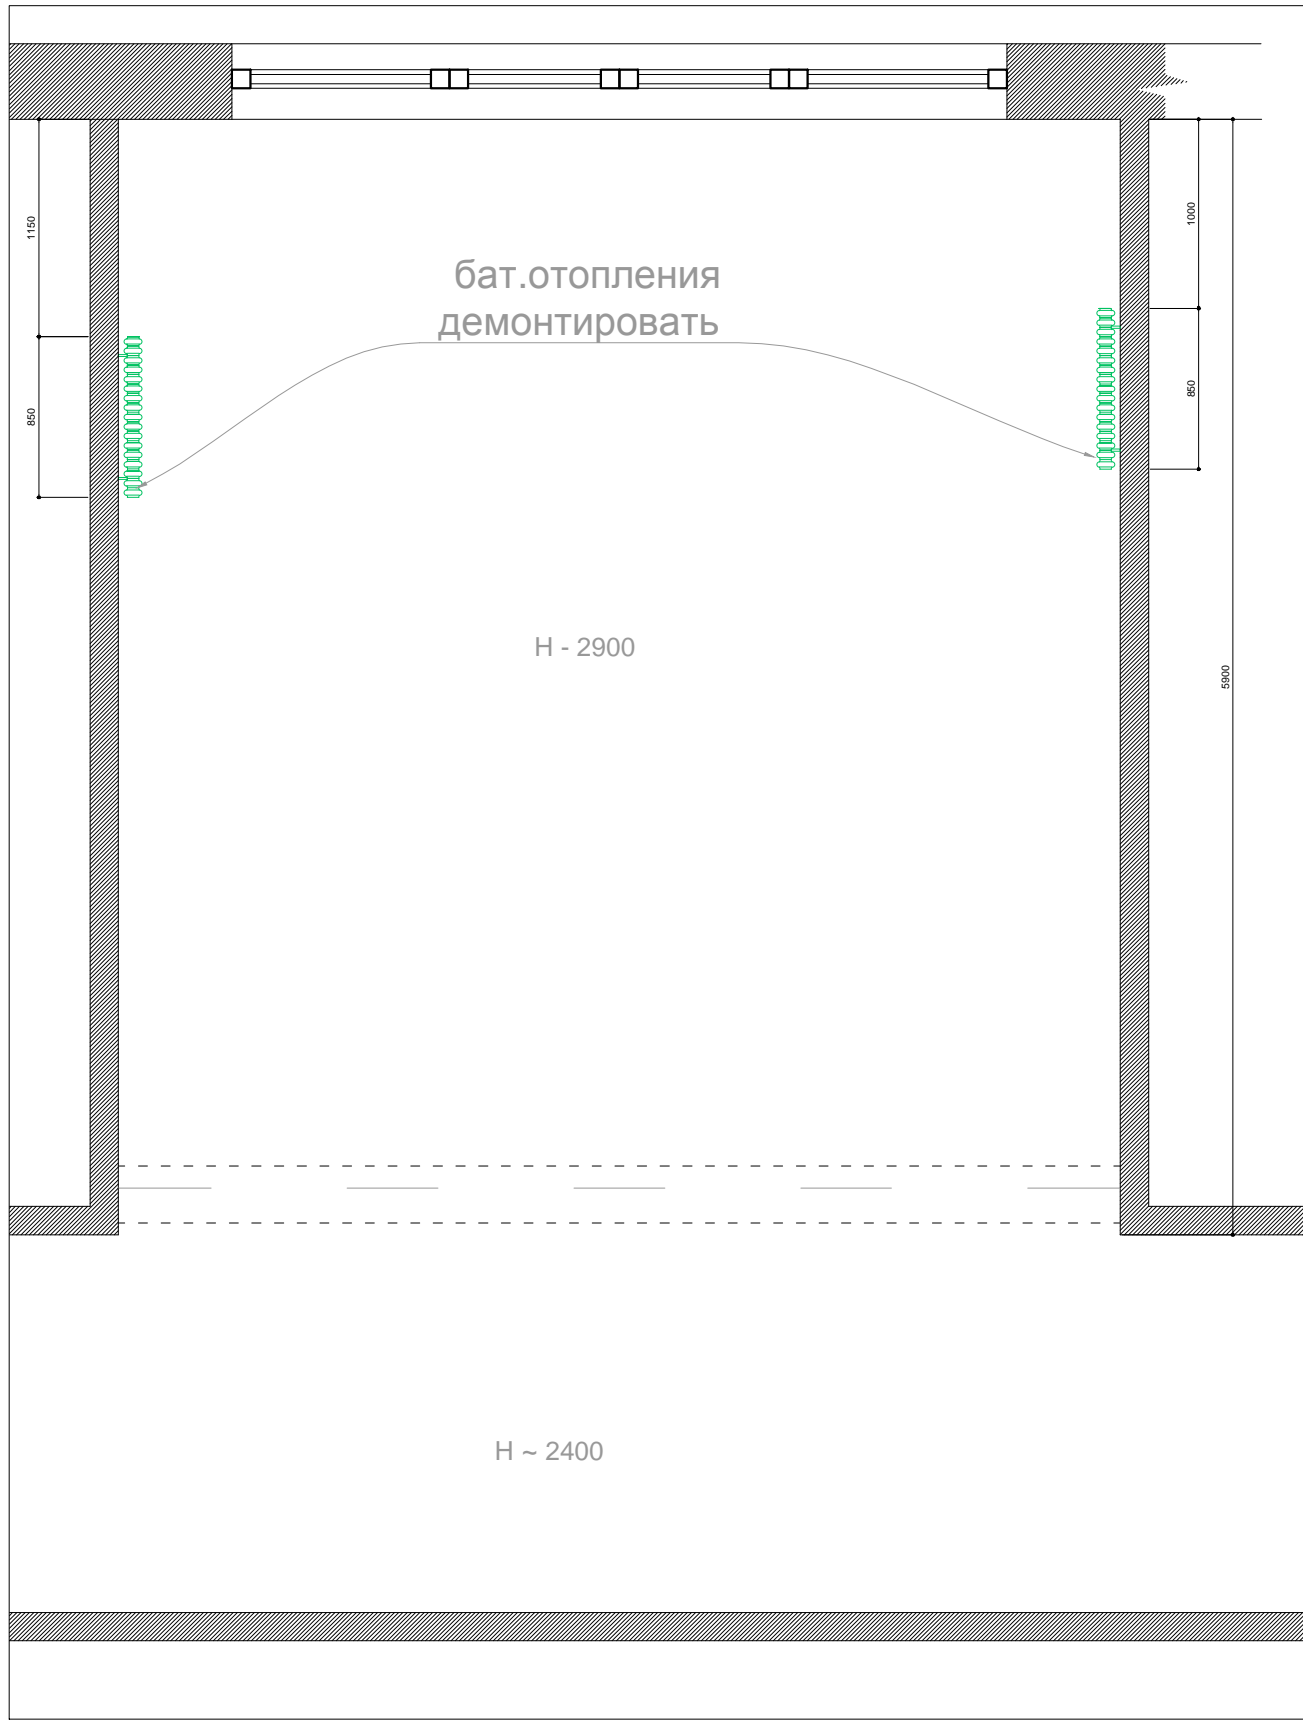

				Интерьеры помещений музея войсковой части	Стадия	Лист	Листов
					Р	1	9
Архитектор	Питанин			Обмерный план	Архитектурное бюро Олега Питанина		
Норм.контр.	Нейман						

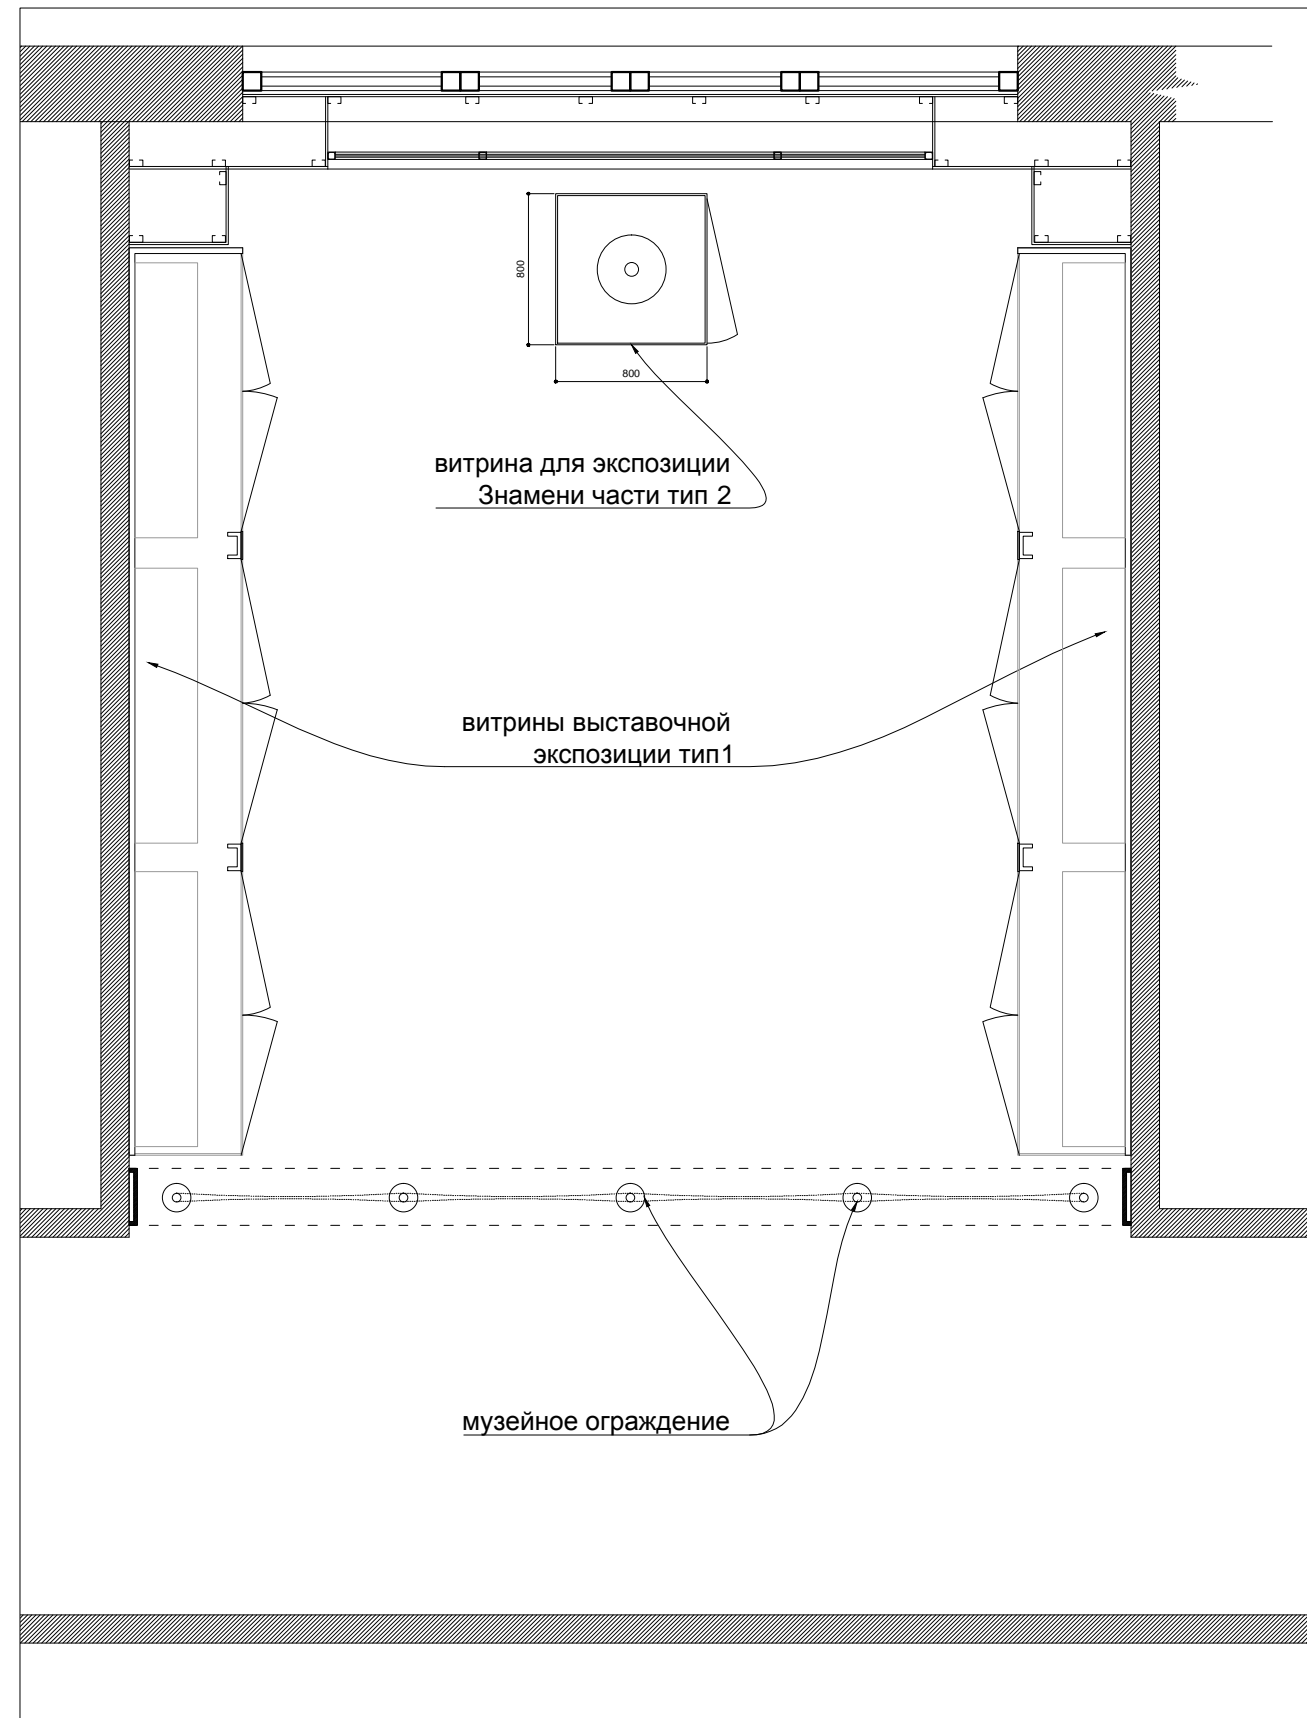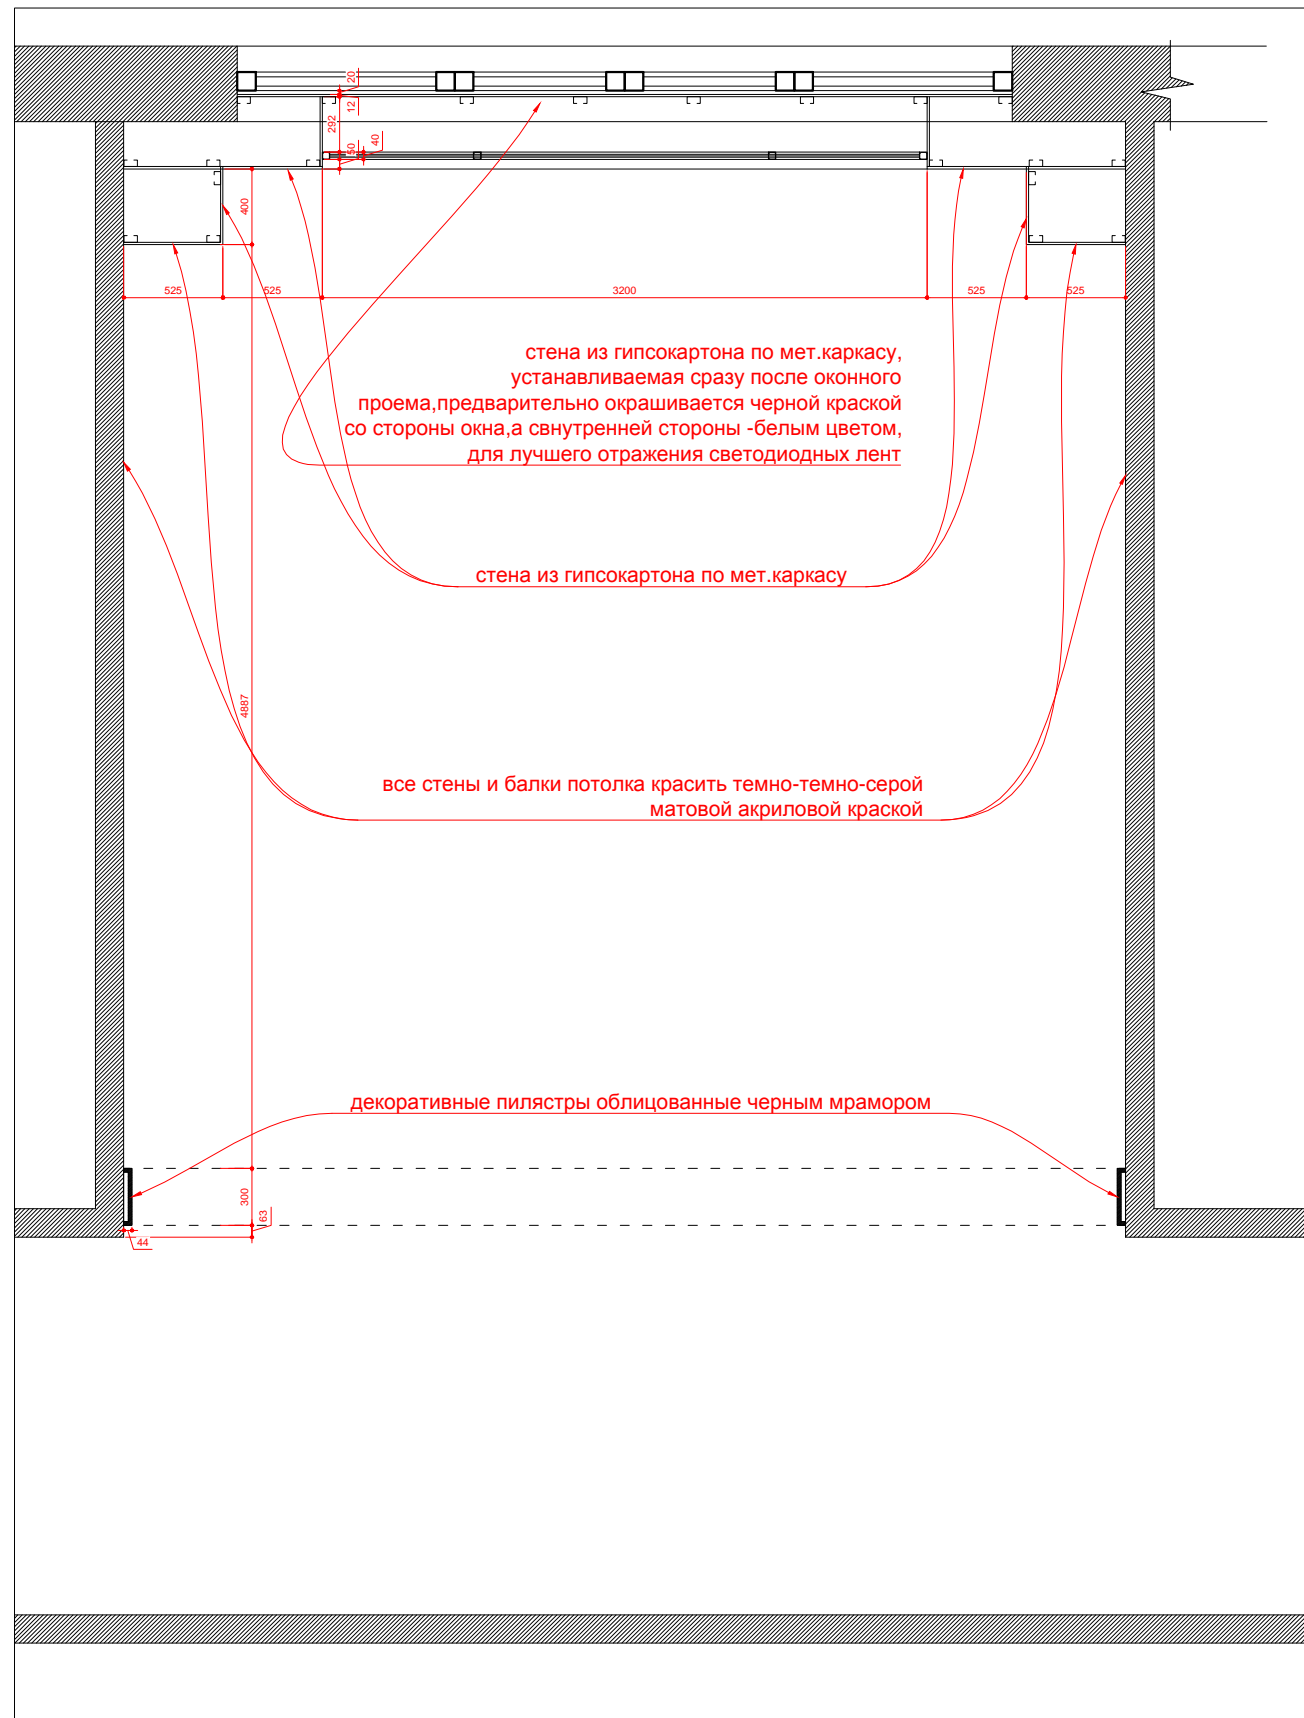


				Интерьеры помещений музея войсковой части	Стадия	Лист	Листов
					Р	2	9
Архитектор	Питанин			Строительный план, план расстановки витрин	Архитектурное бюро Олега Питанина		
Норм.контр.	Нейман						



мрамор черный





эмблема подразделения
лазерная резка (тонкие детали-латунь полированная)
диаметр внешнего круга 1100мм

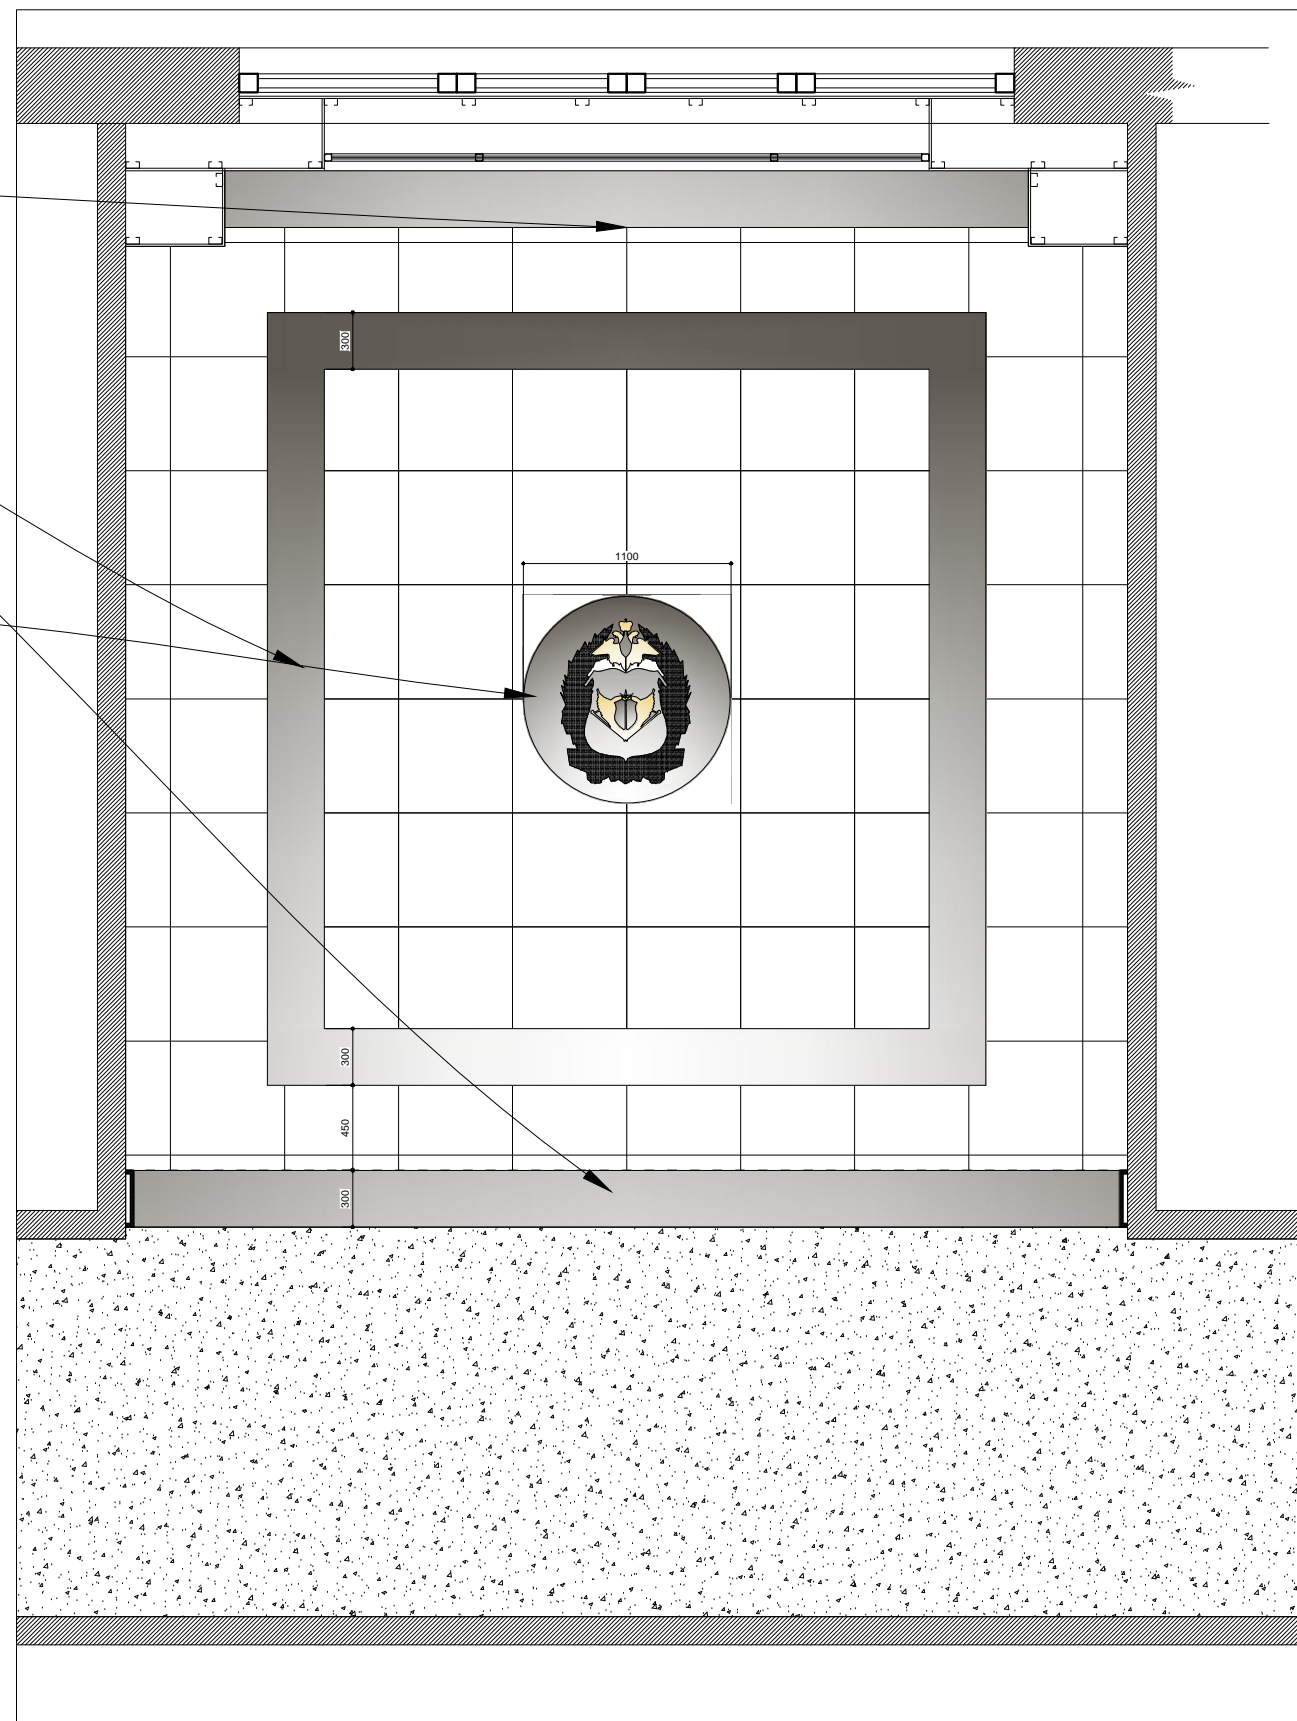

				Интерьеры помещений музея войсковой части	Стадия	Лист	Листов
					Р	3	9
Архитектор	Питанин			План пола	Архитектурное бюро Олега Питанина		
Норм.контр.	Нейман						

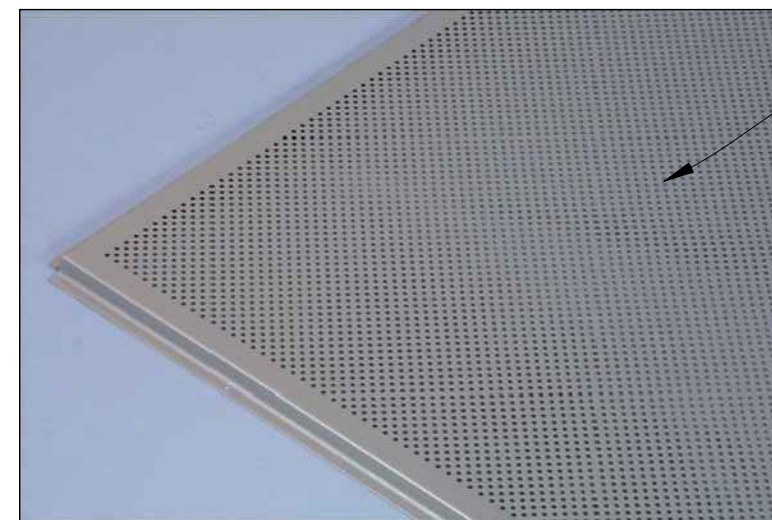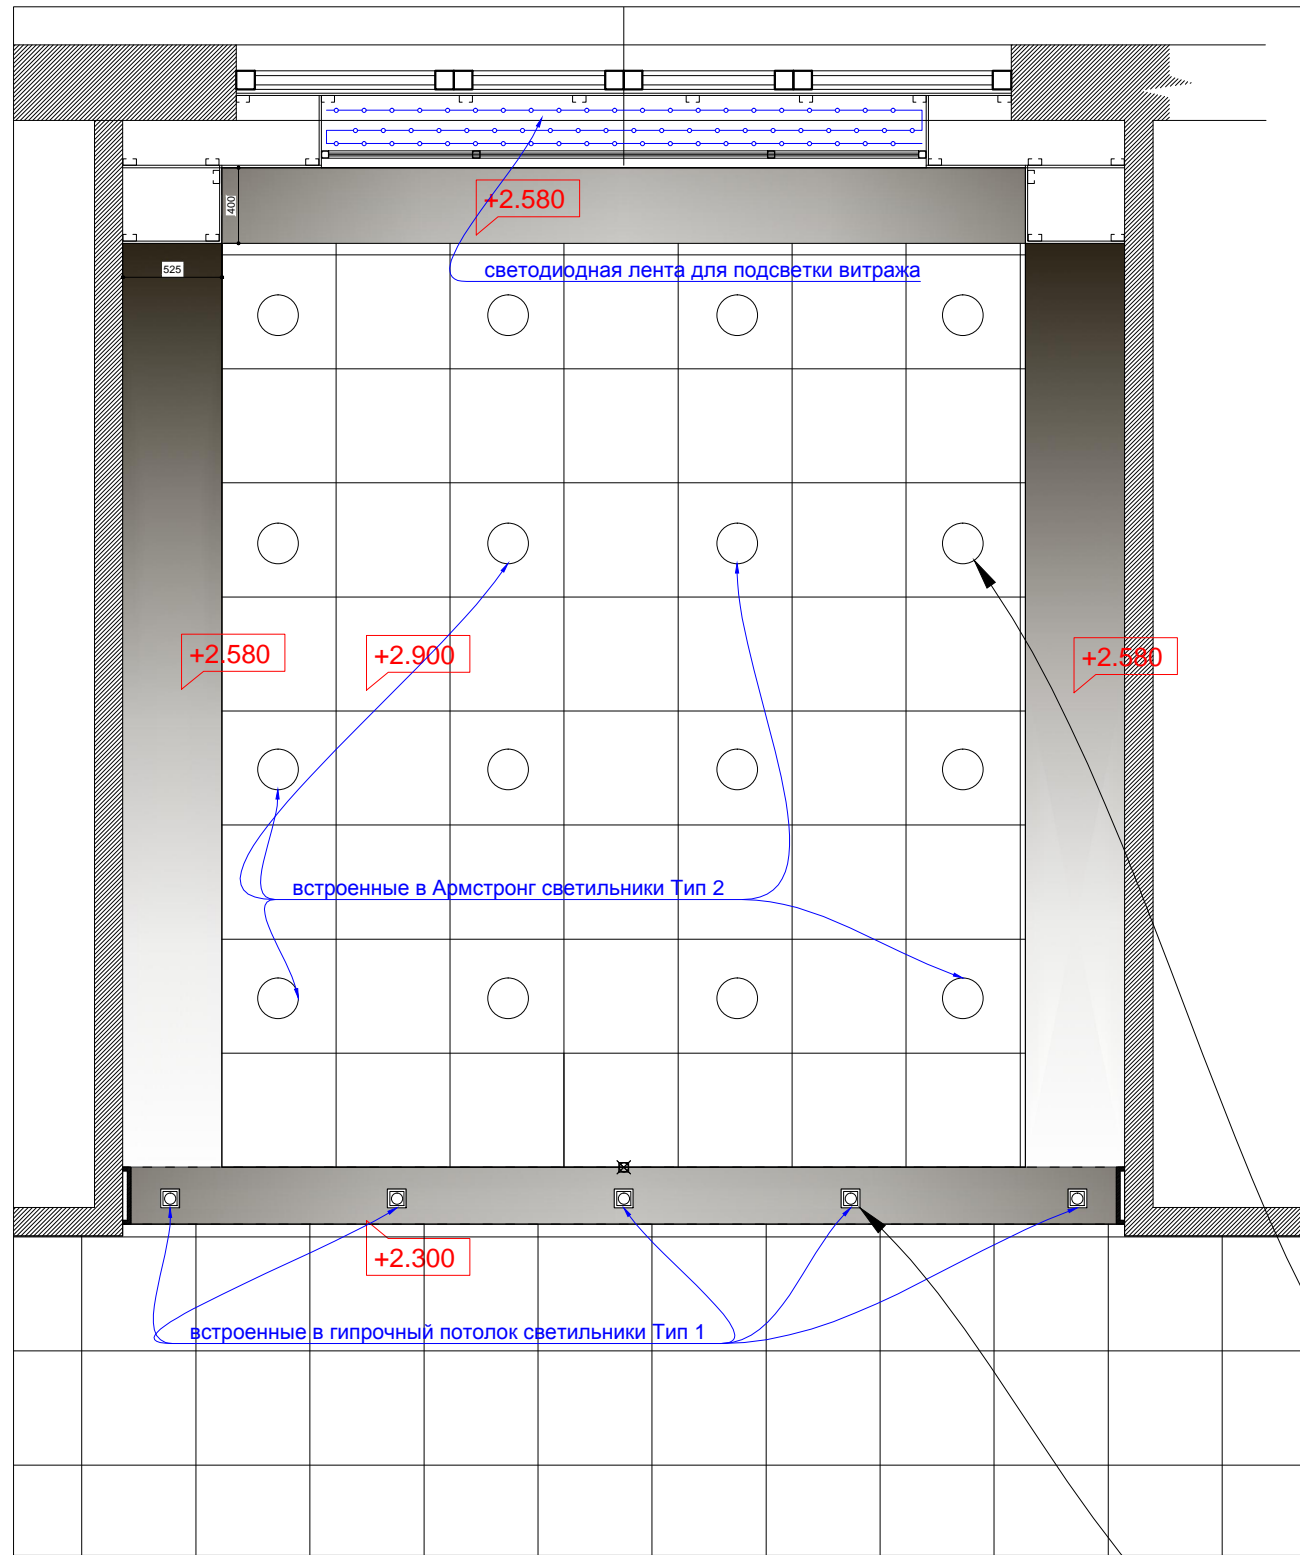




мет.панели Армстронг
цвета темной бронзы

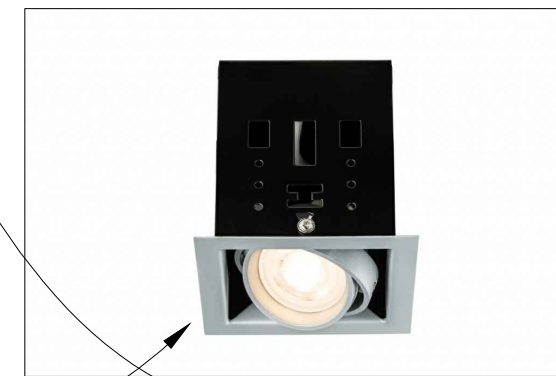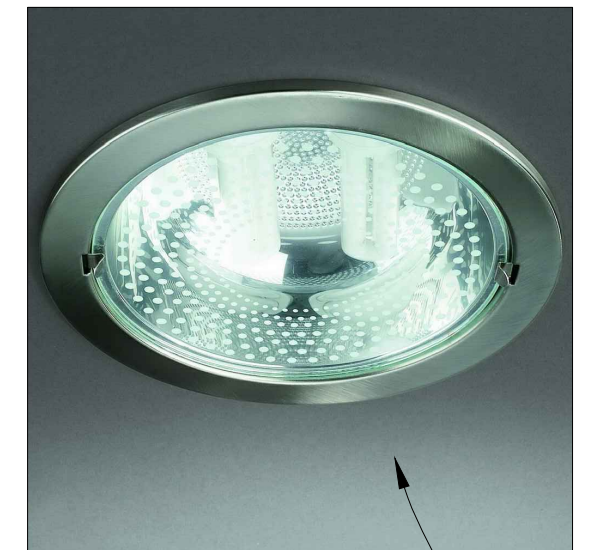

светильник тип 2 Spots recessed 59799-17-10
https://www.lightinside.ru/?SECTION_ID=1044&ELEMENT_ID=8489

светильник тип 1
https://www.lightinside.ru/?SECTION_ID=1079&ELEMENT_ID=125386


				Интерьеры помещений музея войсковой части	Стадия	Лист	Листов
					Р	4	9
Архитектор	Питанин			План потолка	Архитектурное бюро Олега Питанина		
Норм.контр.	Нейман						

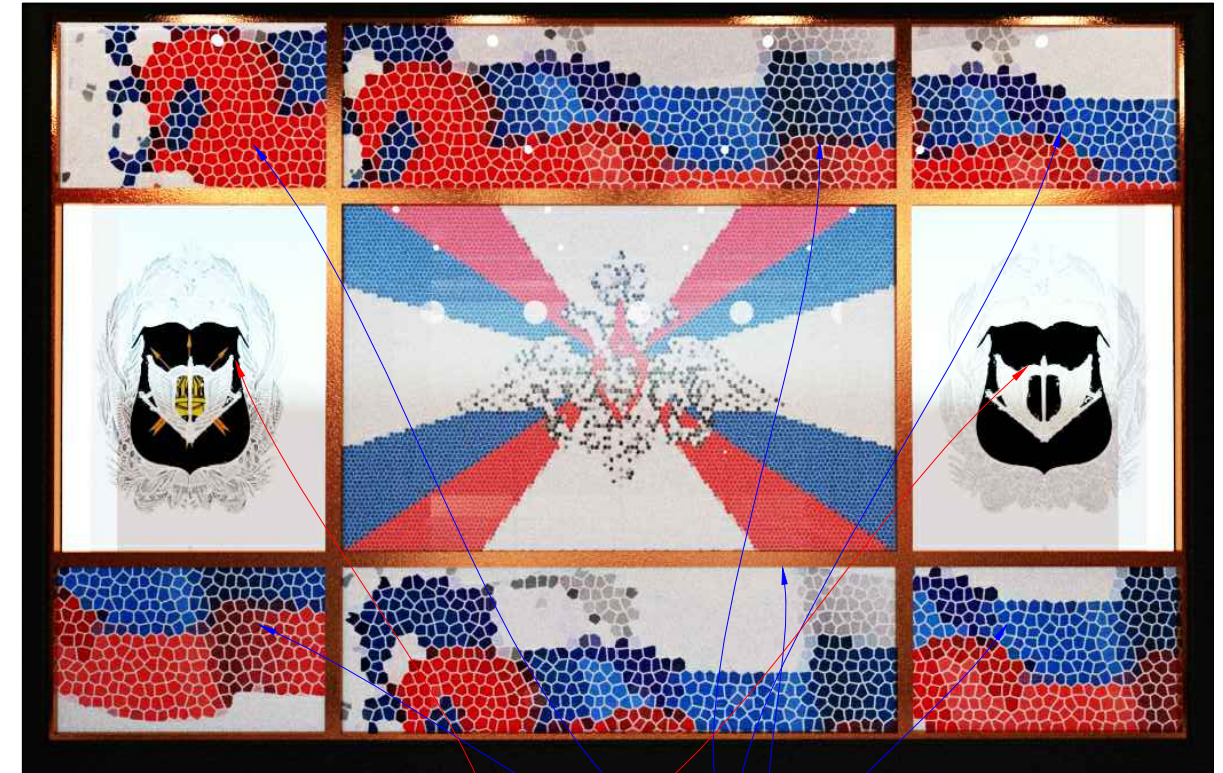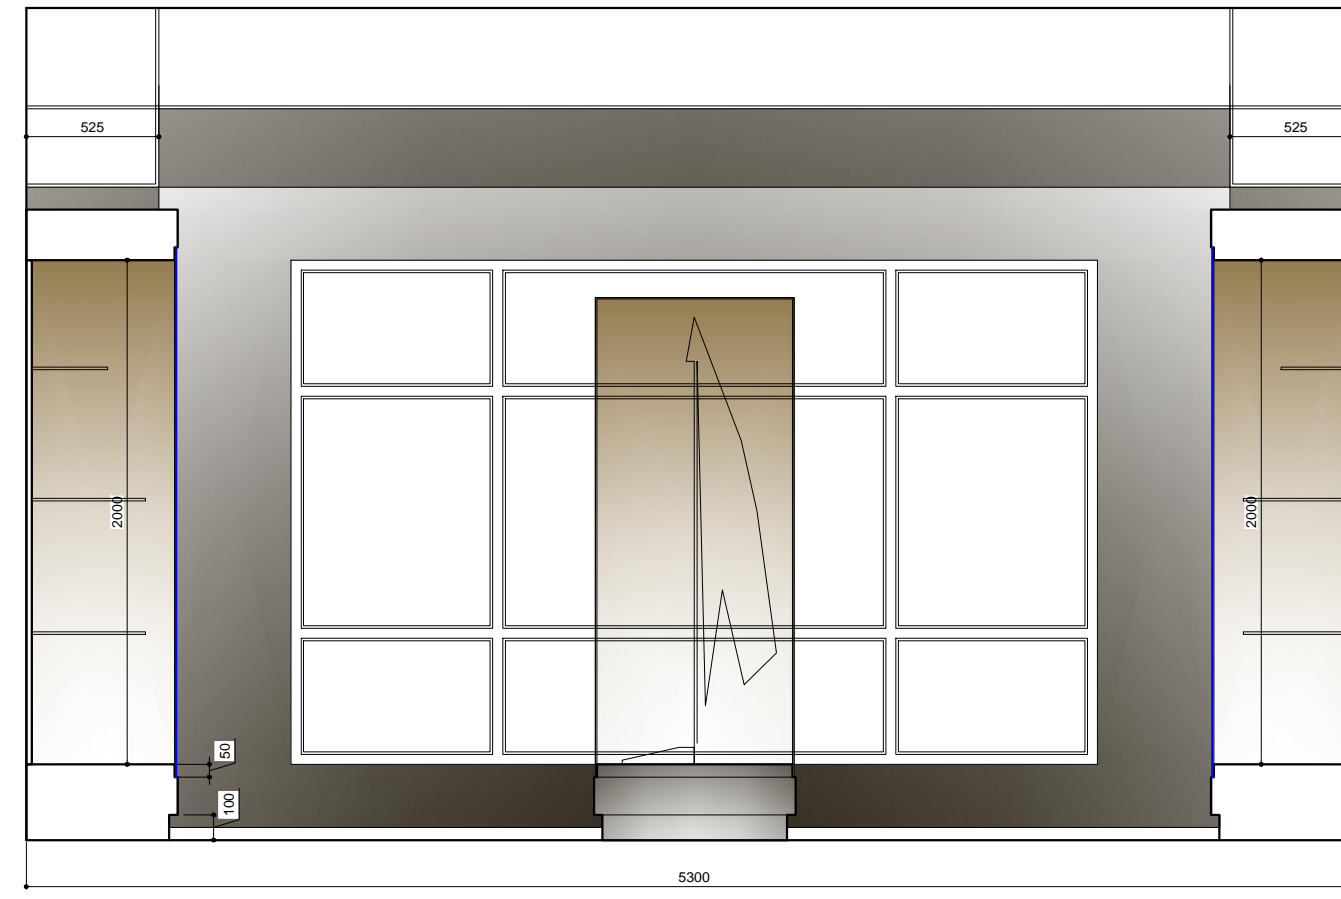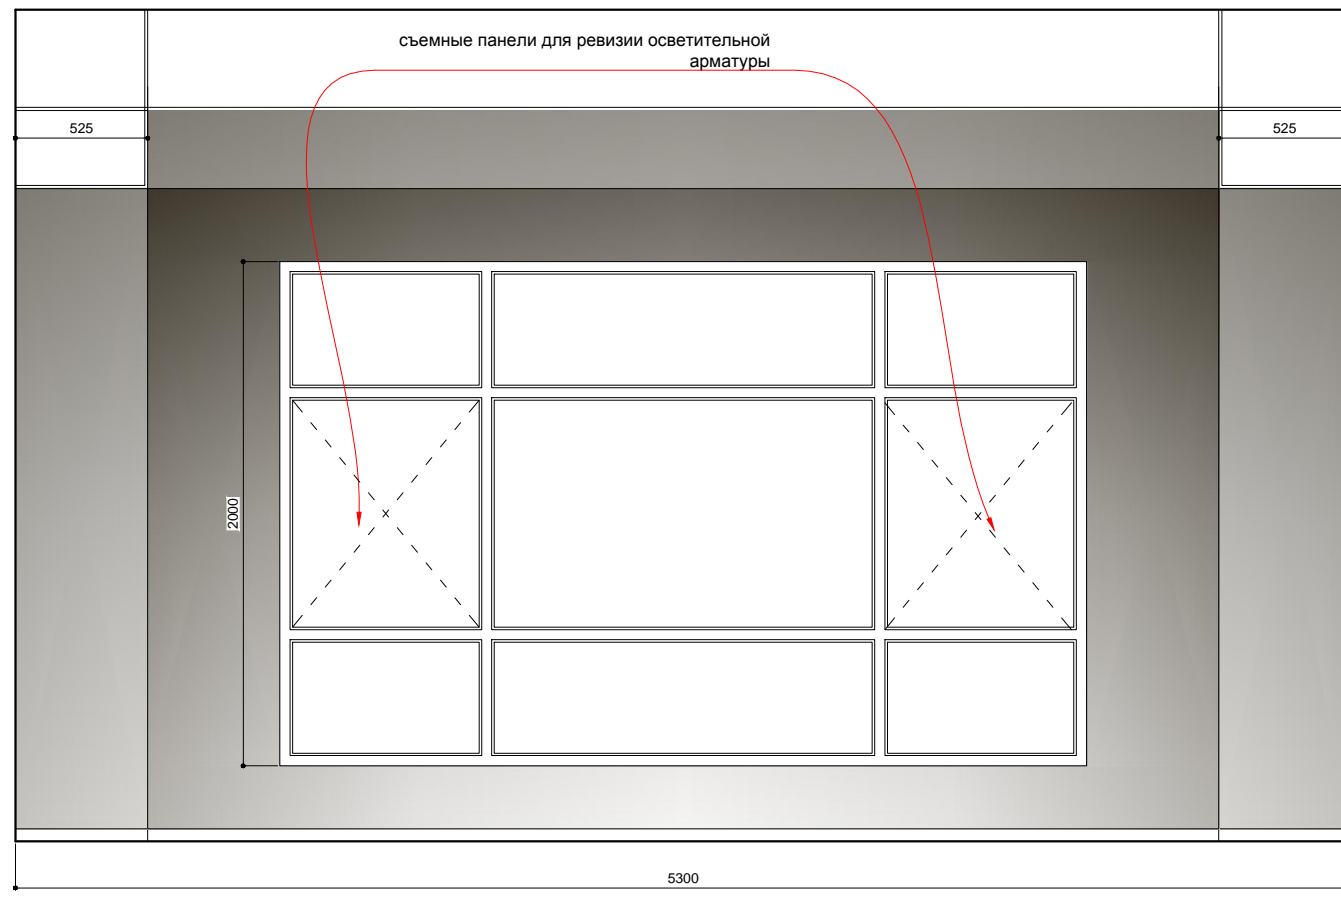



эмблема рода войск напечатанная на светопропускающей пленке

витражные элементы или их имитация на светопропускающей пленке

				Интерьеры помещений музея войсковой части	Стадия	Лист	Листов
					Р	5	9
Архитектор	Питанин			Развертка по стене 1	Архитектурное бюро Олега Питанина		
Норм.контр.	Нейман						

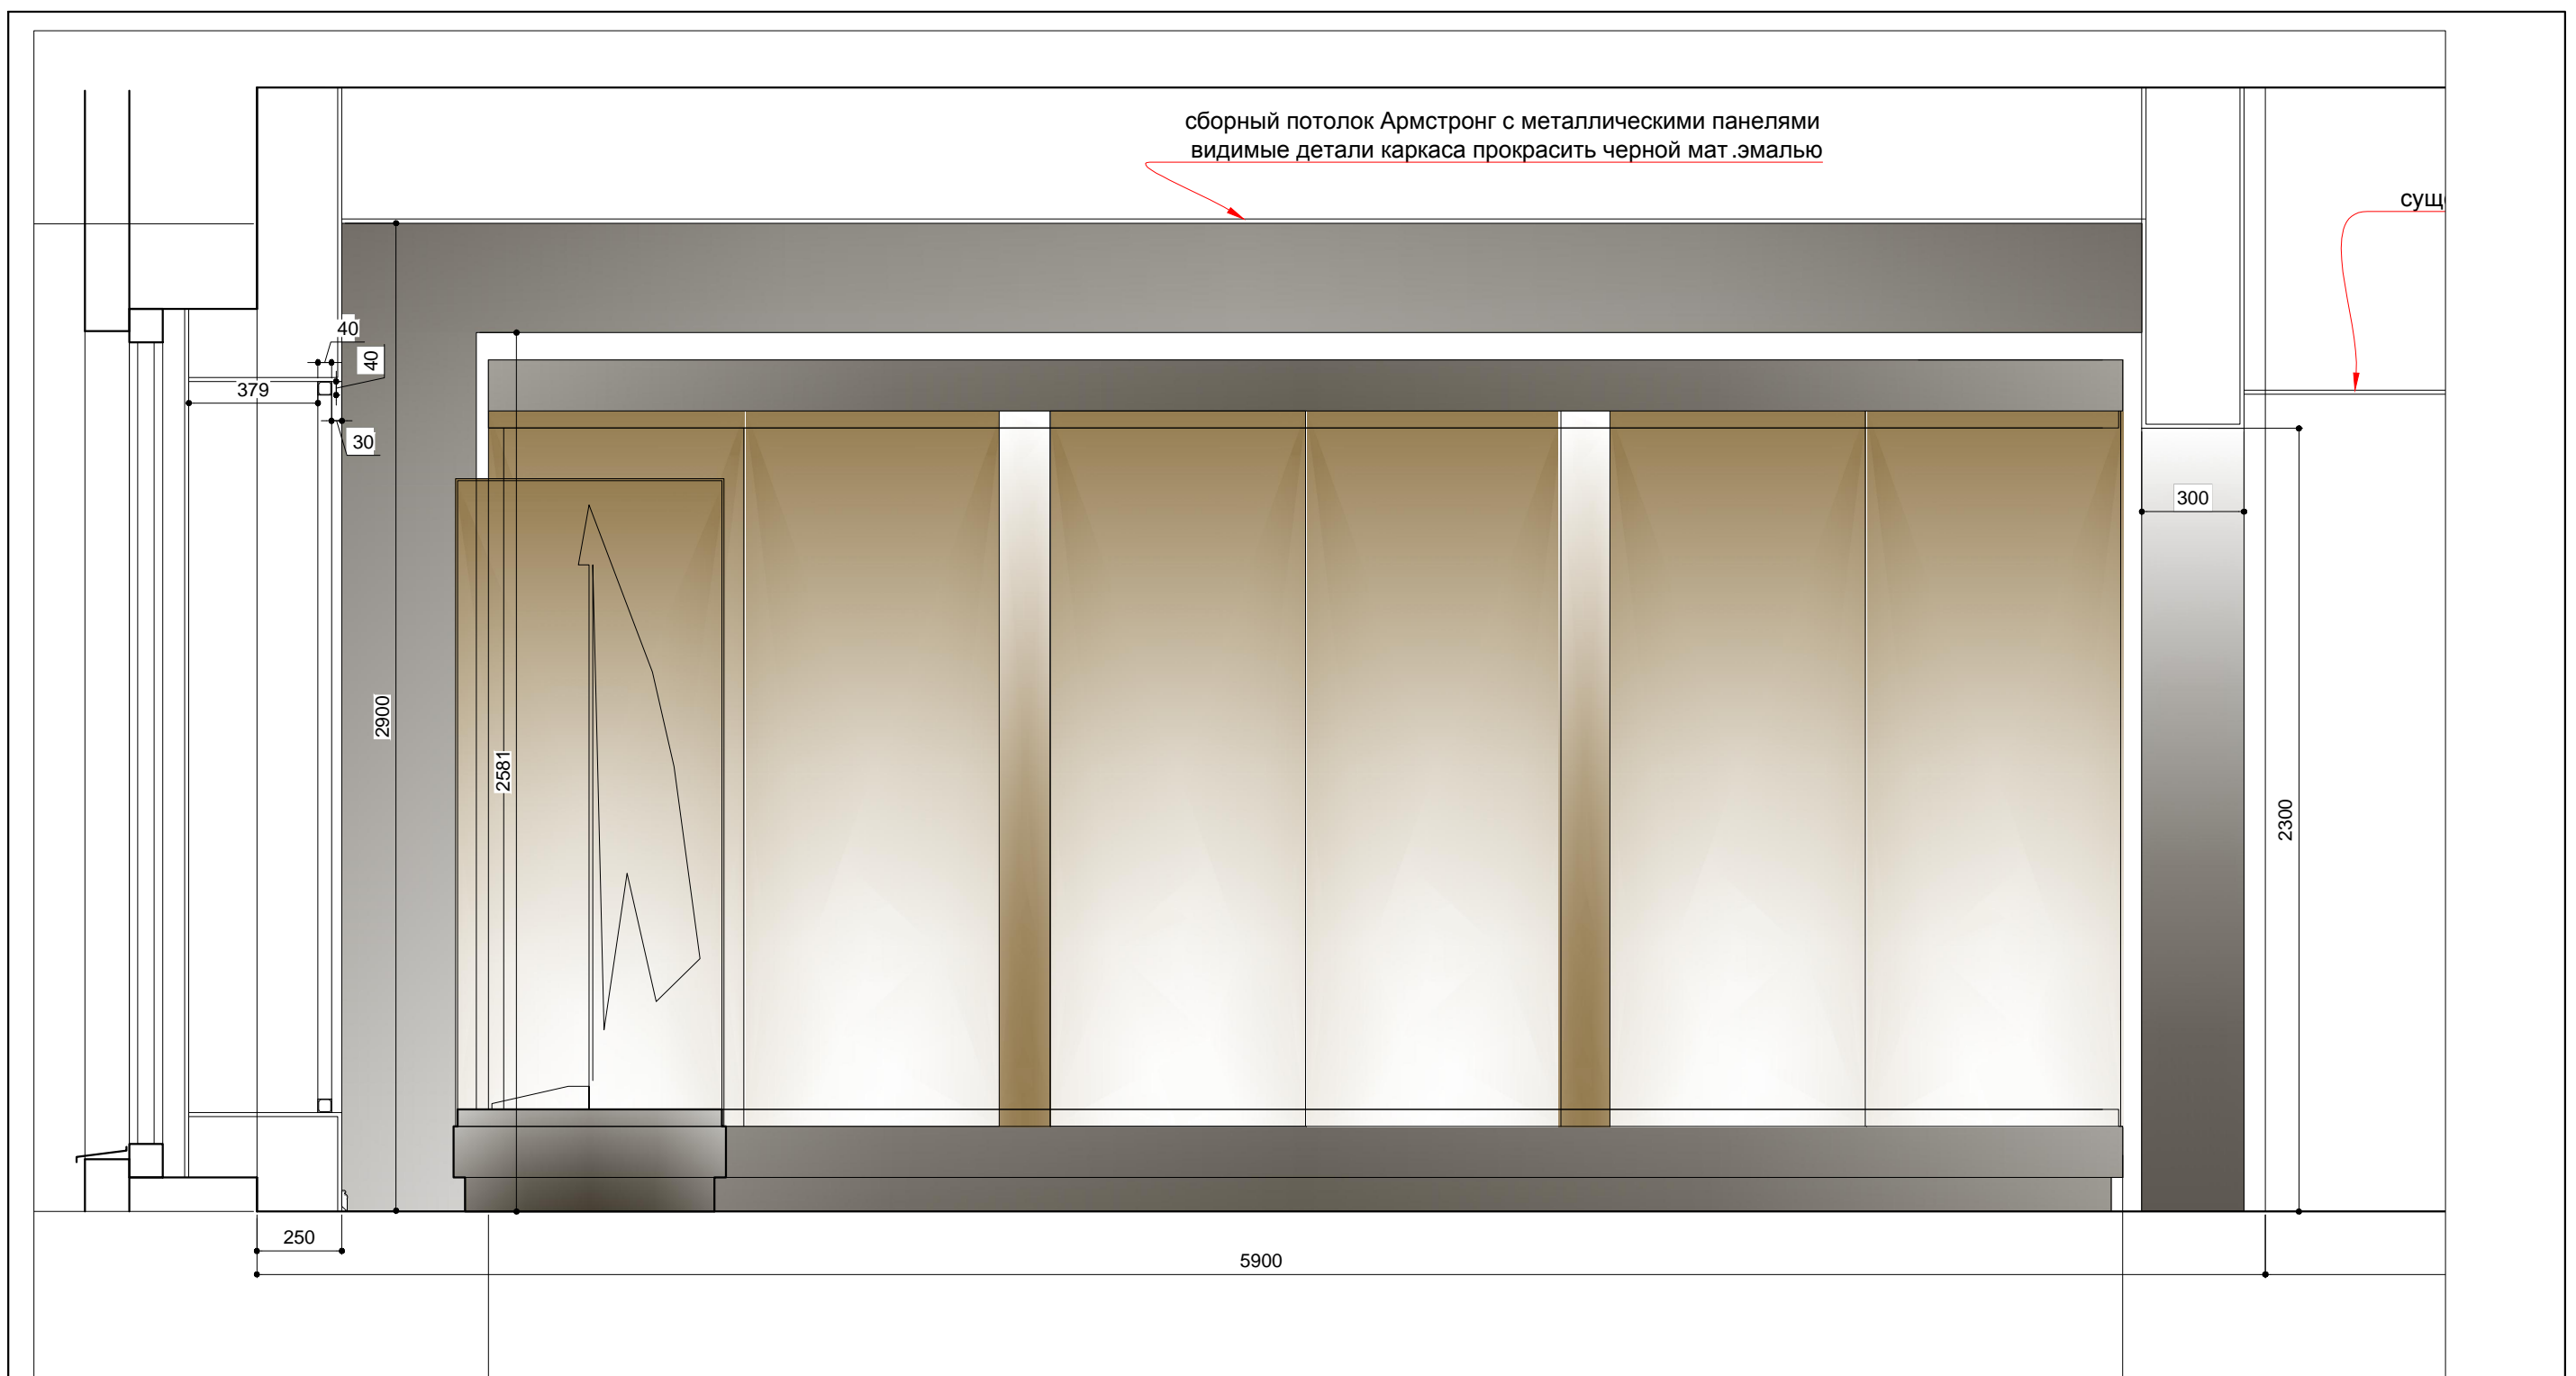


				Интерьеры помещений музея войсковой части	Стадия	Лист	Листов
					Р	6	9
Архитектор	Питанин			Развертка по стене 2	Архитектурное бюро Олега Питанина		
Норм.контр.	Нейман						

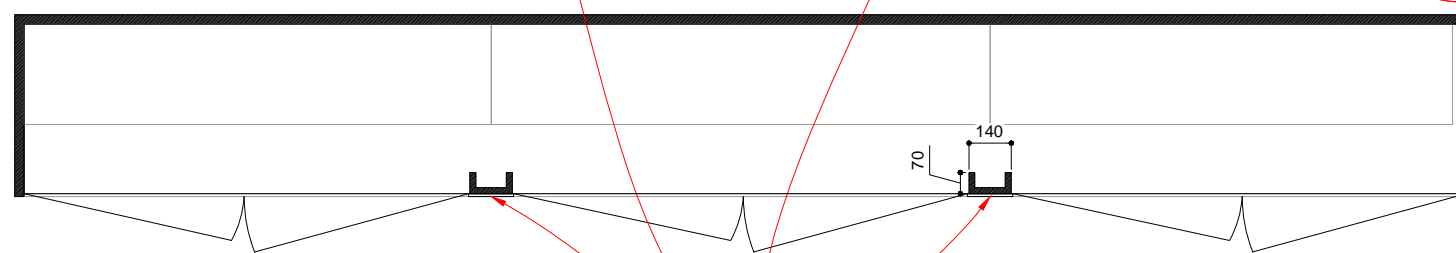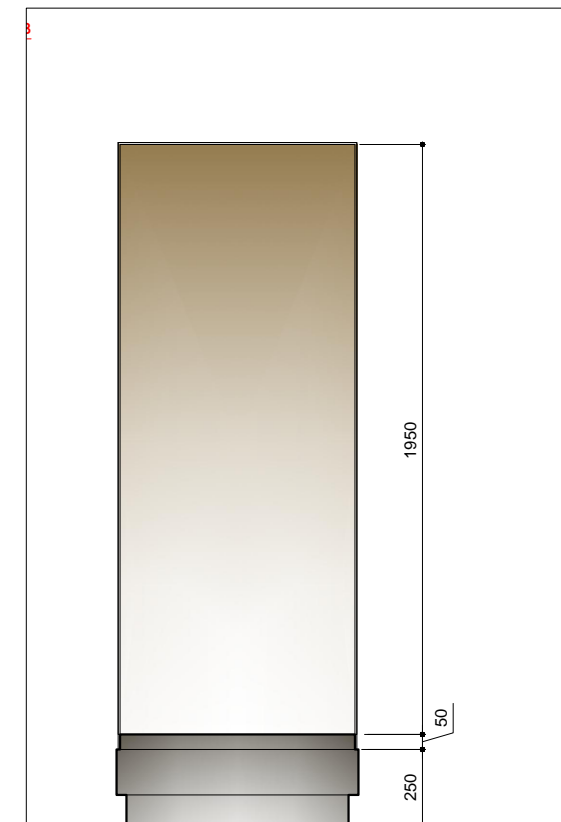


места установки светодиодных лент для засветки экспозиции по длинной стороне витрины

элемент каркаса с подсветкой по вертикали снаружи облицован обратнокрашенным(цвет обивки ткани экспозиционного фона) стеклом

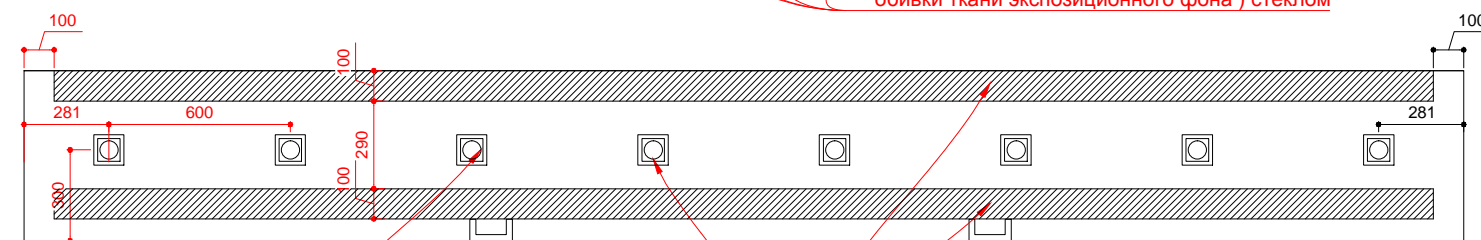


светодиодные поворотные точечные светильники



ниши для установки светодиодных лент закрываются матовым стеклом

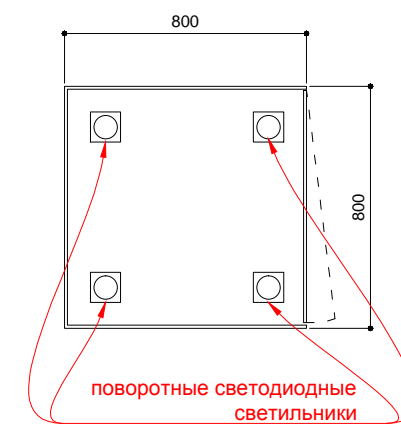

				Интерьеры помещений музея войсковой части	Стадия	Лист	Листов
					Р	7	9
Архитектор	Питанин			Развертка по стене 3	Архитектурное бюро Олега Питанина		
Норм.контр.	Нейман						

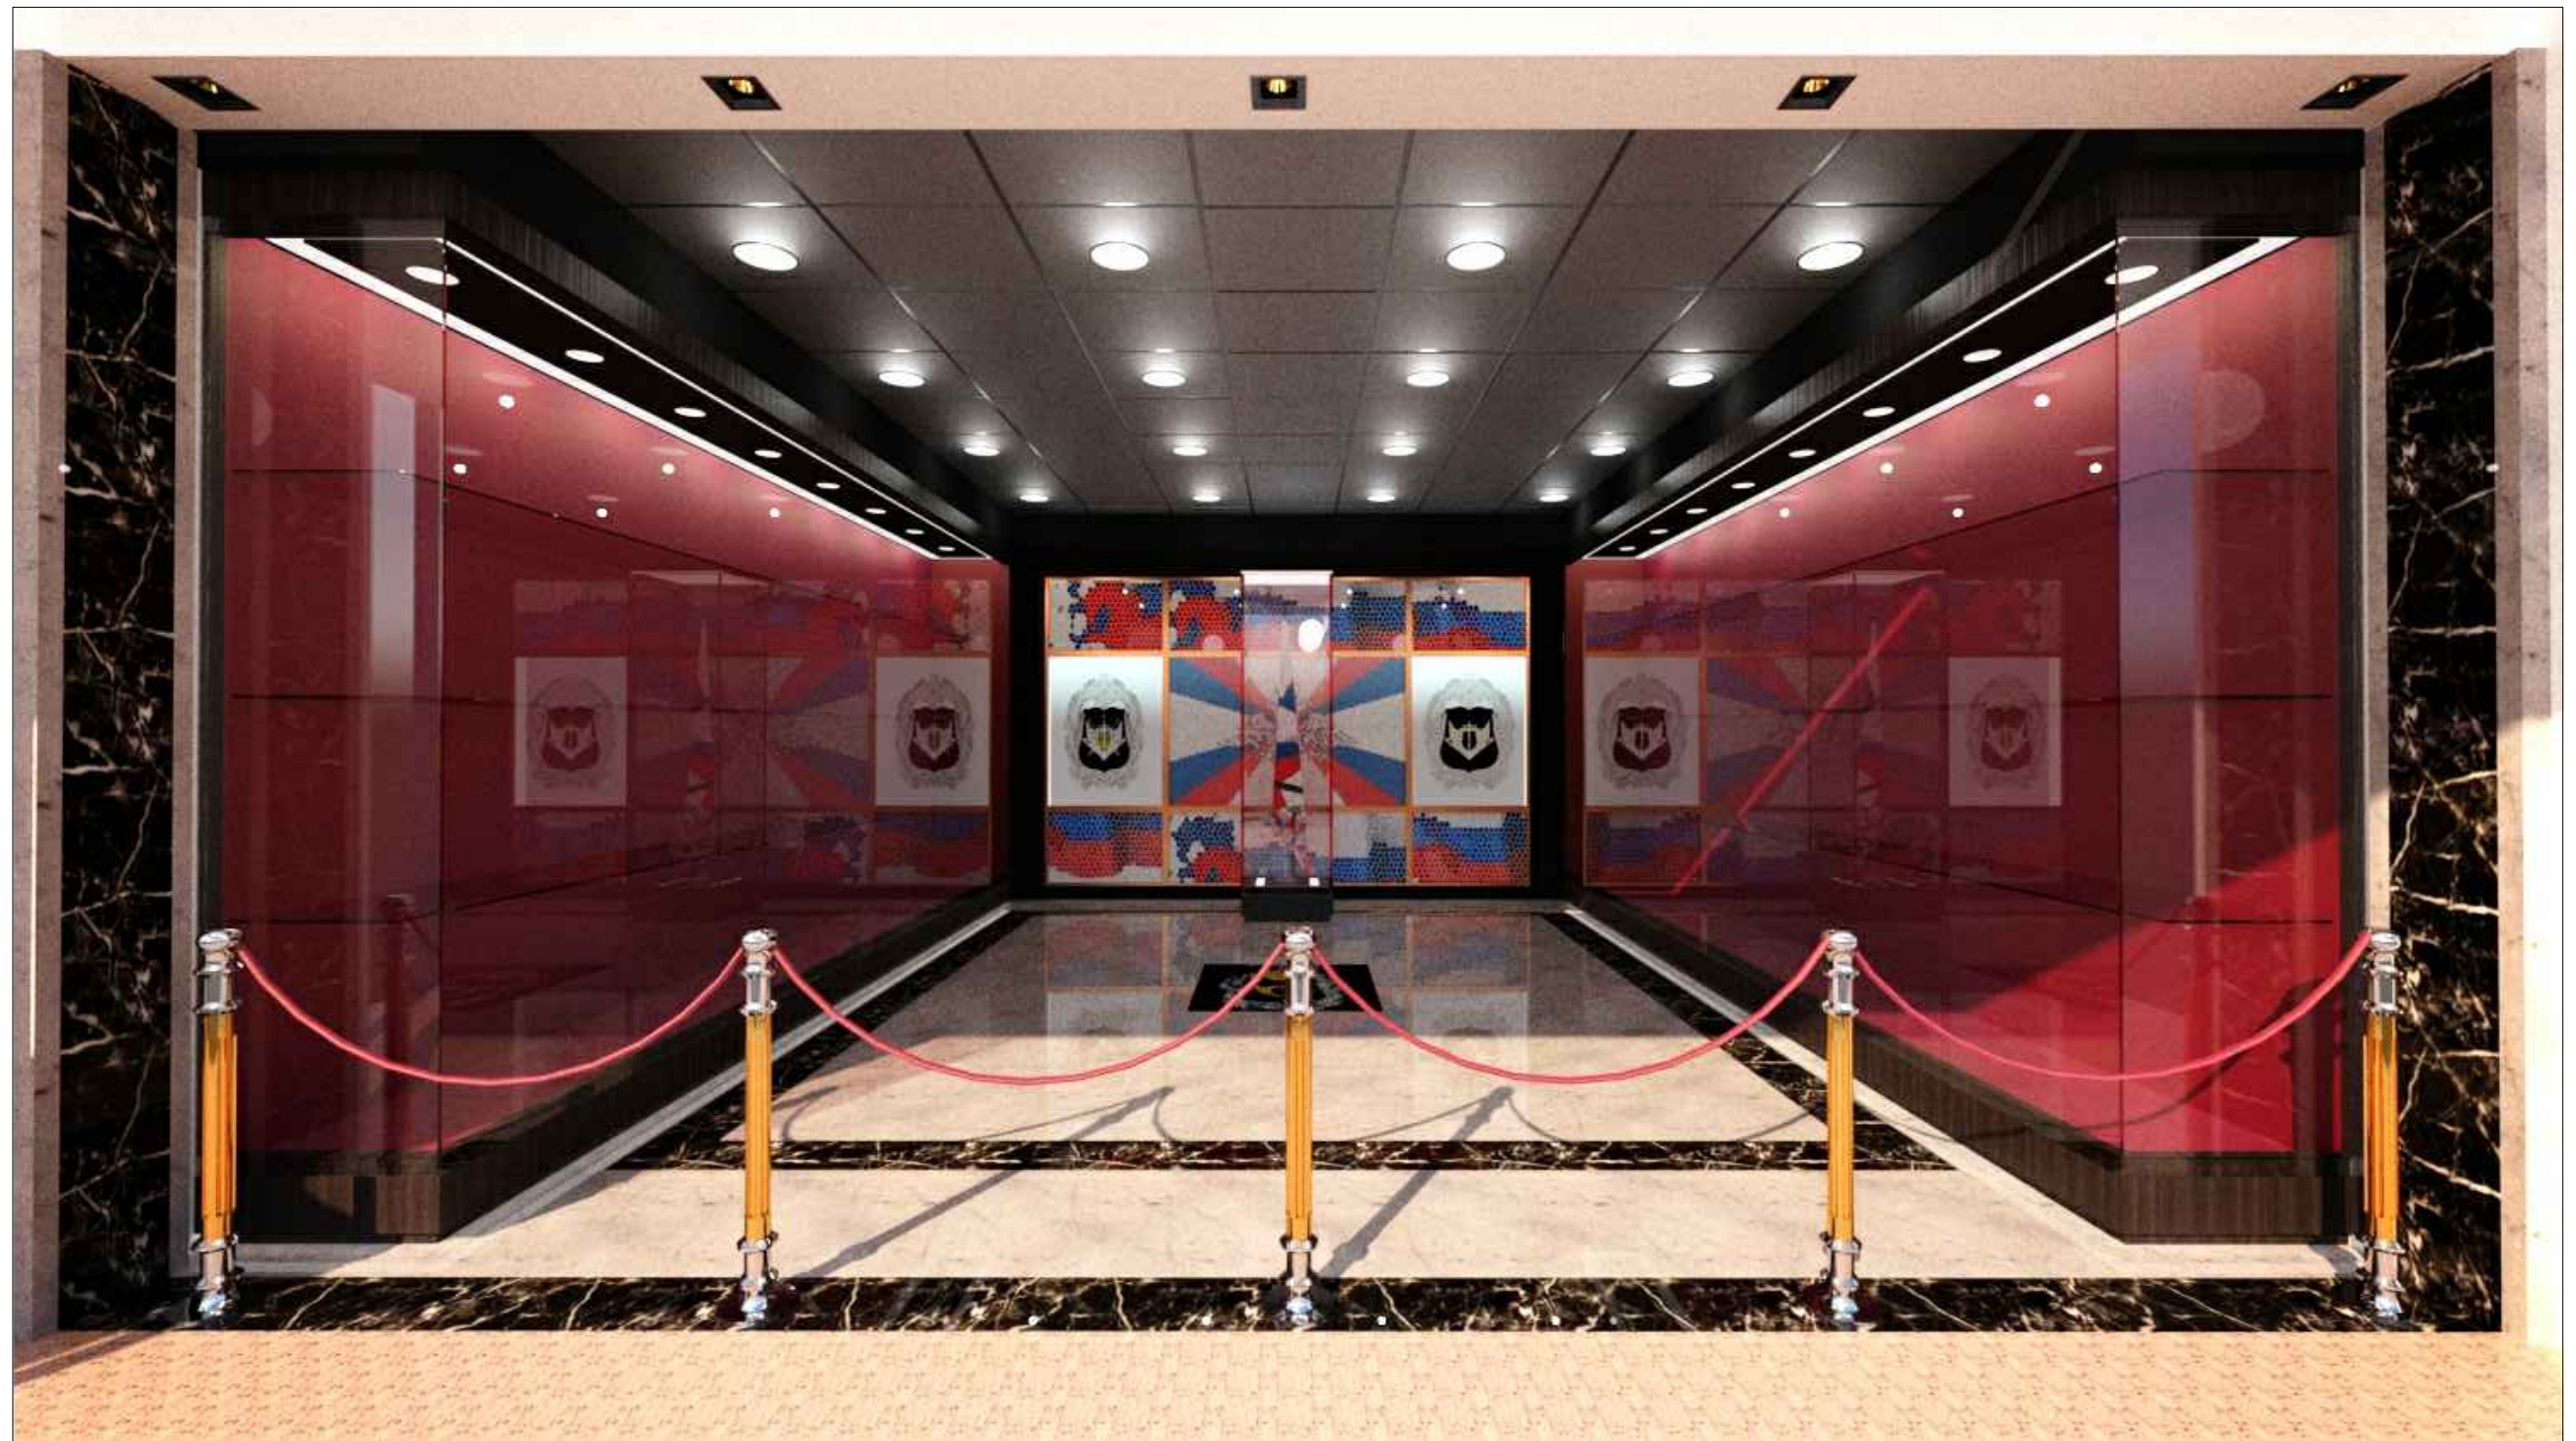

				Интерьеры помещений музея войсковой части	Стадия	Лист	Листов
					Р	8	9
Архитектор	Питанин			Перспективные виды	Архитектурное бюро Олега Питанина		
Норм.контр.	Нейман						

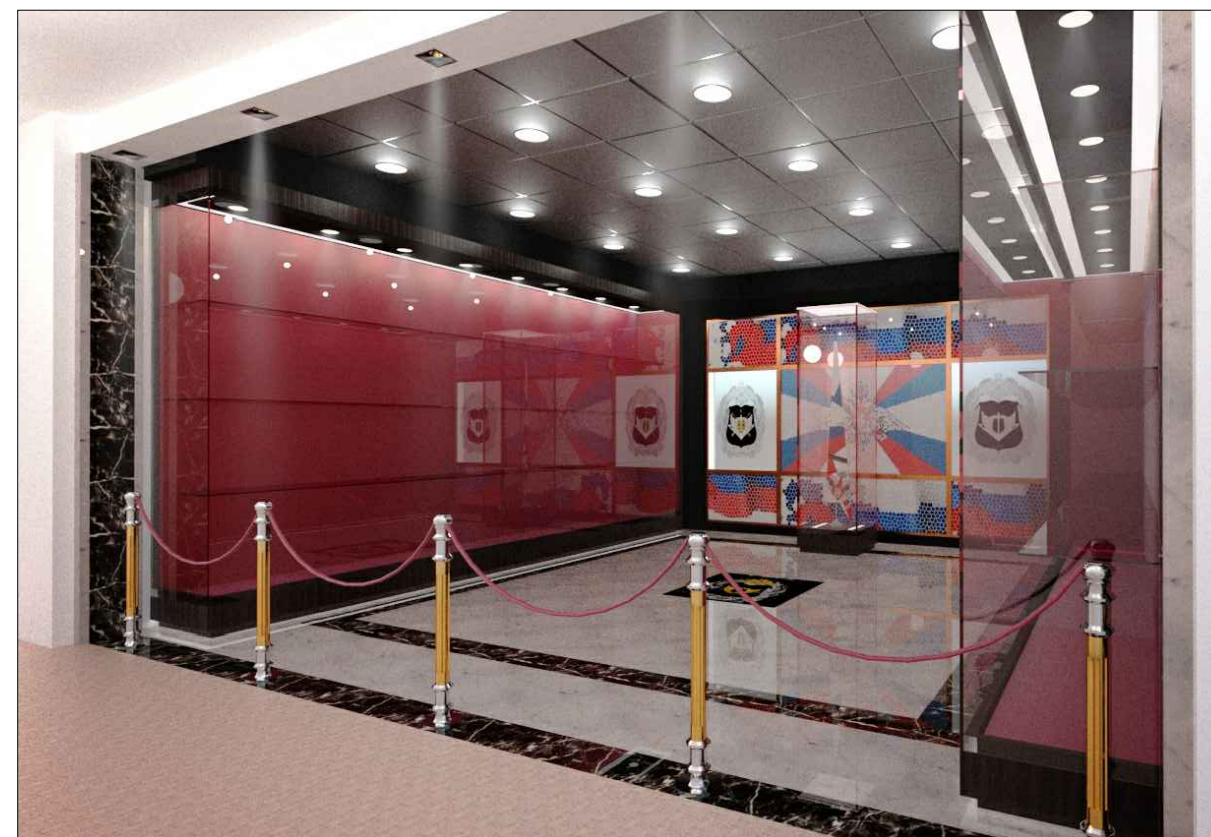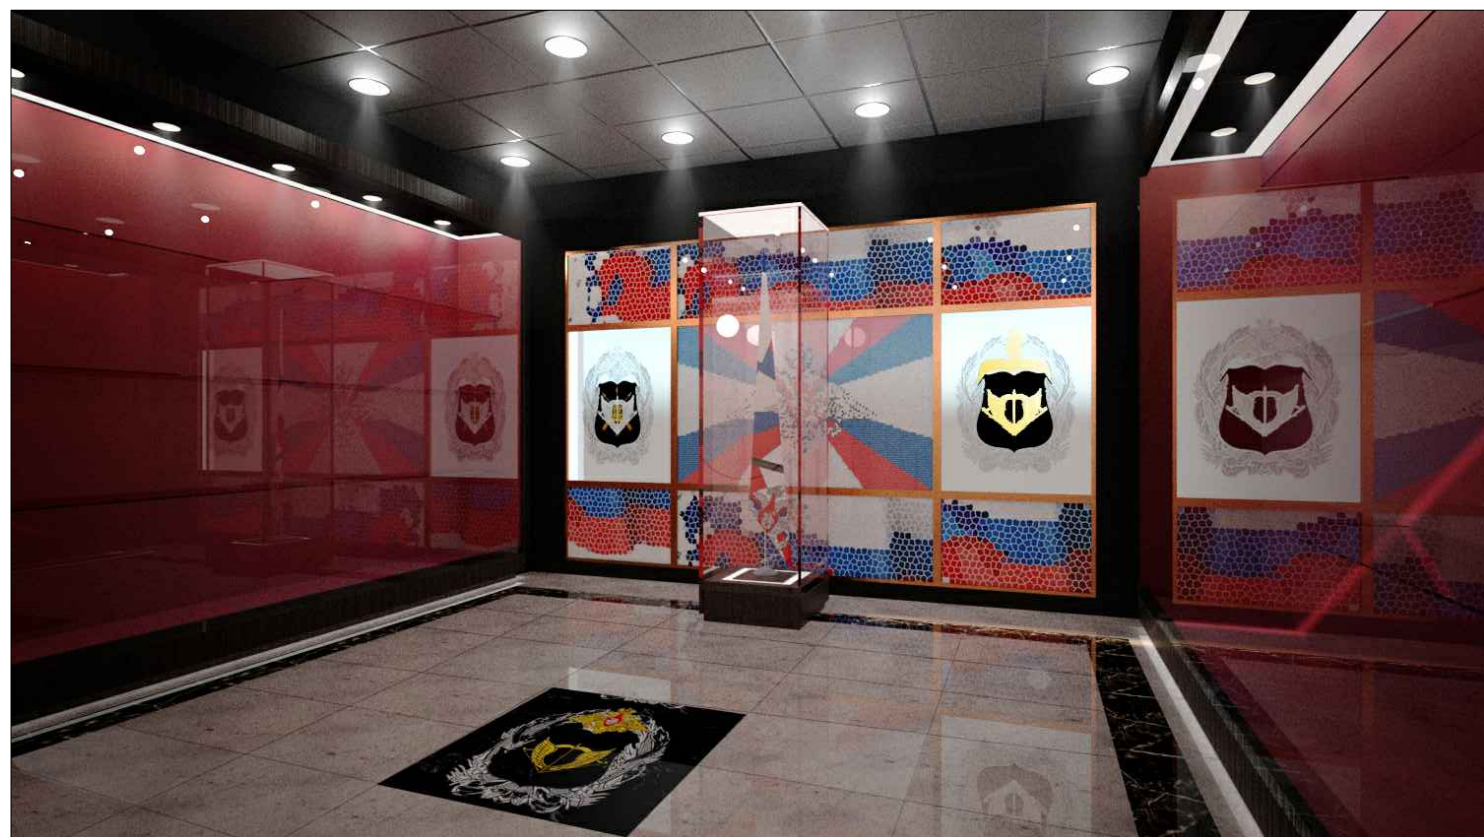

				Интерьеры помещений музея войсковой части	Стадия	Лист	Листов
					Р	9	9
Архитектор	Питанин			Перспективные виды	Архитектурное бюро Олега Питанина		
Норм.контр.	Нейман						